
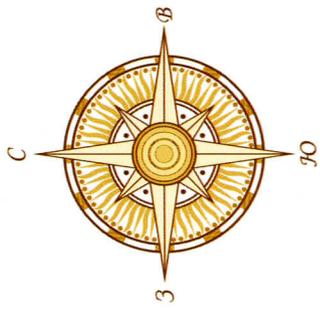
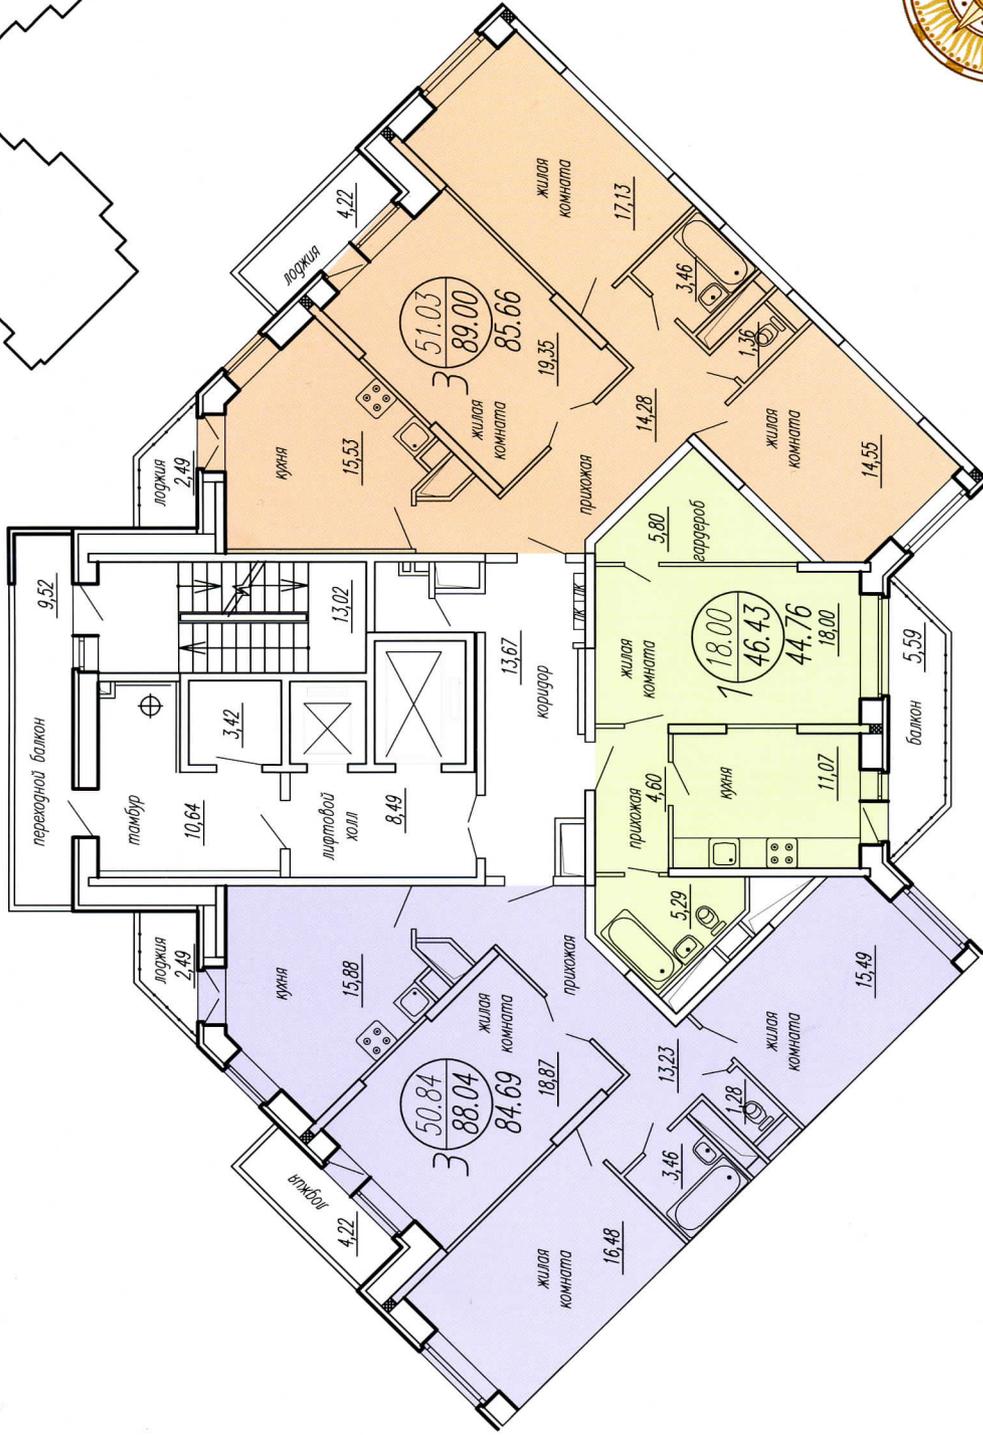


# Секция 2

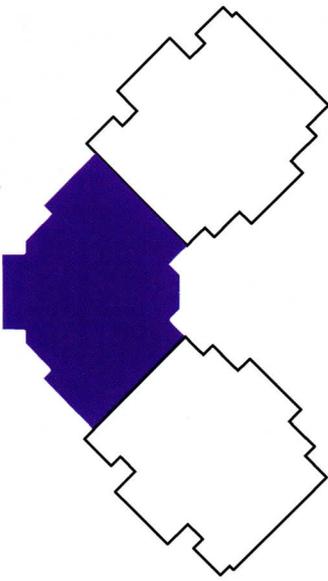

На изображениях представлены планы 10, 11, 12 этажей.  
 За уточнением информации по площадям на других этажах обращайтесь к менеджерам отдела продаж.